



PROYECTO:
ACTUALIZACIÓN DE PLAN MAESTRO para EL Centro Universitario del Sur Cd. Guzmán

LOCALIZACIÓN

SIMBOLOGÍA O ESPECIFICACIONES

- B - EDIFICIO B, AREA ACADEMICA ADMINISTRATIVA
- LB-O1 - AULAS, TALLERES, LABORATORIOS, SALÓN MULTISERVICIO, ESTACIONAMIENTO (2 SÓTANOS, 19 GADETES)
- PT-O1 - PLANTA DE TRATAMIENTO
- LB-O3 - LABORATORIO DE MORFOLOGIA
- C-E - CLÍNICA ESCUELA
- STA-UDG - STA-UDG AMPLIACIÓN
- GYV - GIMNASIO Y VELARIA A CORTO PLAZO
- SL-G - SALA DE GOBIERNO
- PC - AREA DE POSIBLE ESPARCIMIENTO DEPORTIVA, DE
- ATR - ALMACEN TEMPORAL DE RESIDUOS CULTURAL
- P-A - PARQUE DE LAS ARDILLAS
- P-T - PISTA DE TARTAN A CORTO PLAZO
- LAB - LABORATORIO
- CR - FUTURO CRECIMIENTO AREA ADMINISTRATIVA

NOTA: En la supervisión de obra, se deberá solicitar la intervención del Arquitecto Proyectista.

REVISIONES			
NO.	FECHA	DESCRIPCIÓN	AUTORIZADO

COORDINADOR DE SERVICIOS PROFESIONALES:
LIC. ABEL RENTERIA CASTILLO

AREA DE PROYECTOS:
ING. GUILLERMO MORENO FIGUEROA


RESPONSABLE DEL PROYECTO: ARG. JOSE PABLO RAMIREZ COTOÑETO
OBRAS Y PROYECTOS CODENIZ SA de CV

REG. U DE G: No. CED. PROF. 1882010

RESPONSABLE DEL PROYECTO: ARG. JOSE PABLO RAMIREZ COTOÑETO
OBRAS Y PROYECTOS CODENIZ SA de CV

CONTENIDO:
RENOVACIÓN URBANA Y ARQUITECTÓNICA

CLAVE: RU-01	NOBRE ARCHIVO: PLANTA DE CONJUNTO RENOVACION URBANA	FECHA: FEB 2018
ESCALA GRAFICA: 0.00 1.00 2.00 3.00 4.00 5.00	ESCALA: 1:750	

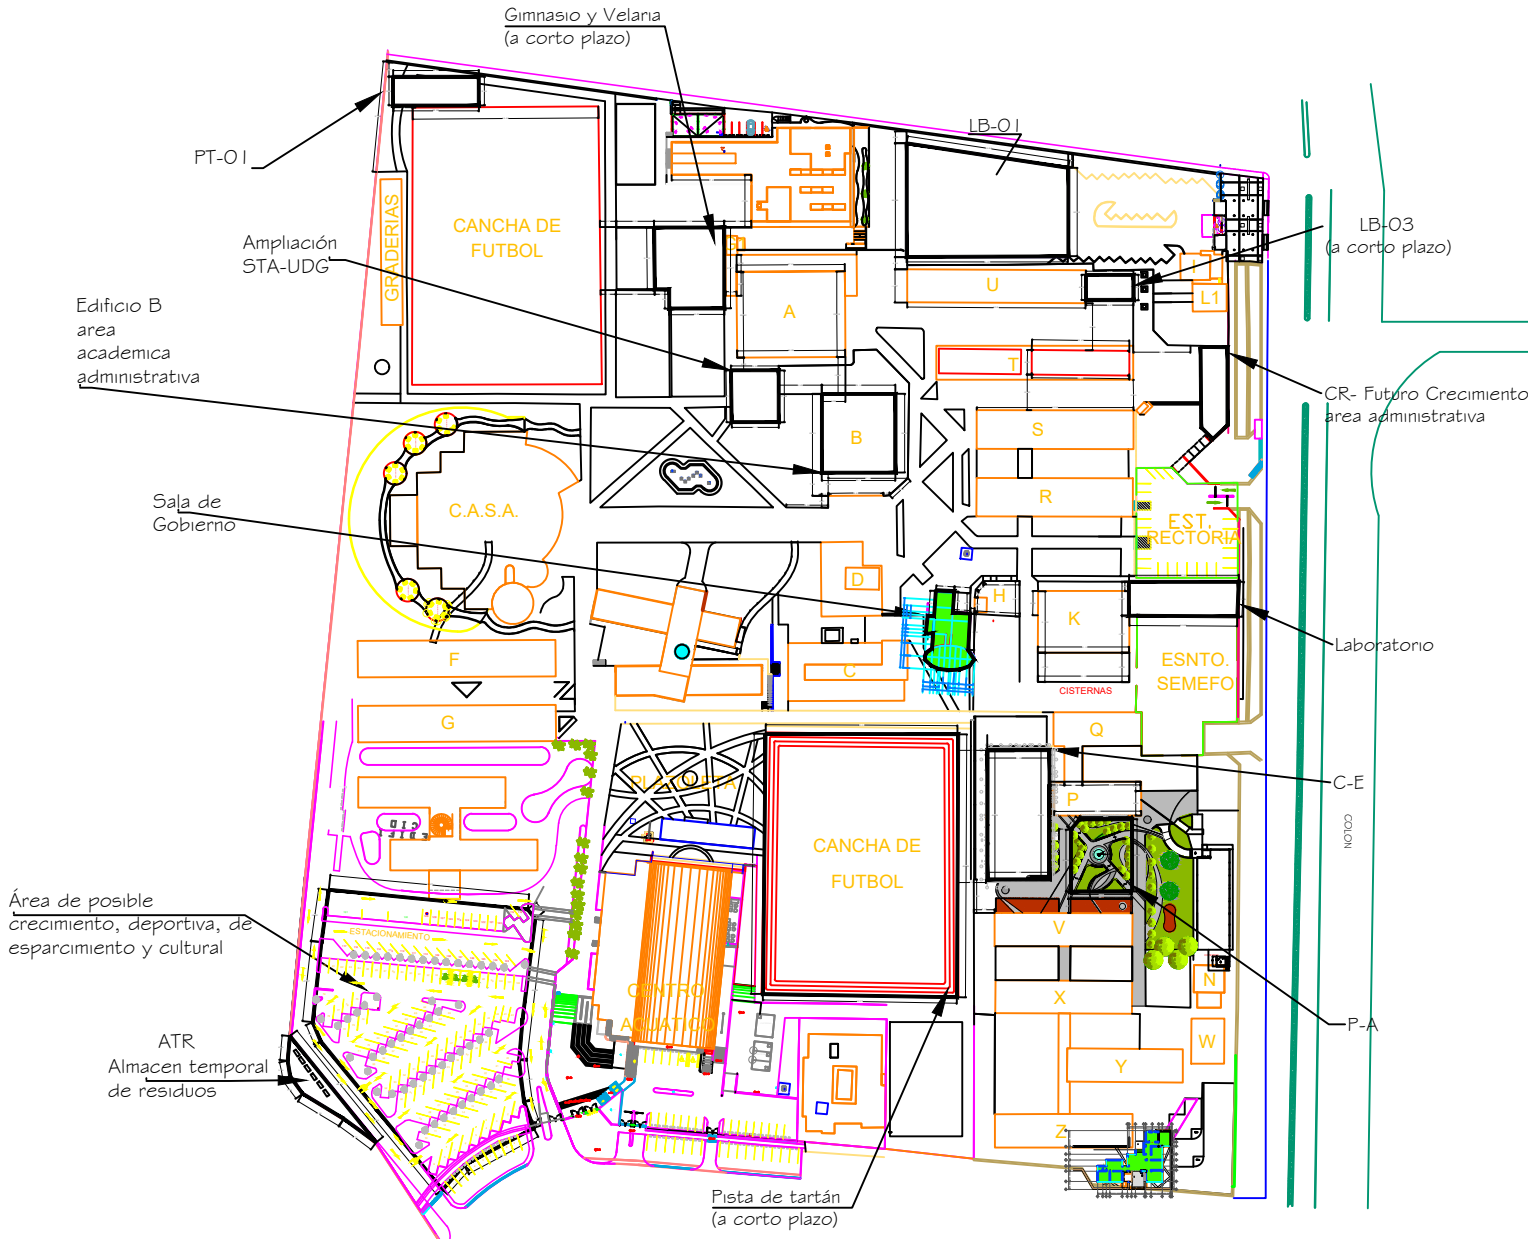

PT-O1

Ampliación STA-UDG

Edificio B area academica administrativa

Sala de Gobierno

Área de posible crecimiento, deportiva, de esparcimiento y cultural

ATR Almacen temporal de residuos

LB-O1

LB-O3 (a corto plazo)

CR- Futuro Crecimiento area administrativa

Laboratorio

C-E

P-A

NOTA

Gimnasio y Velana (a corto plazo)

CANCHA DE FUTBOL

C.A.S.A.

CANCHA DE FUTBOL

EST. RECTORIA

ESQNTO. SEMEFO

CENTRO AMPLIADO

Pista de tartán (a corto plazo)